




**PROJET DE RÈGLEMENT DU PLAN
D'URBANISME
Numéro 213**

Figure 1 - Caractérisation du milieu

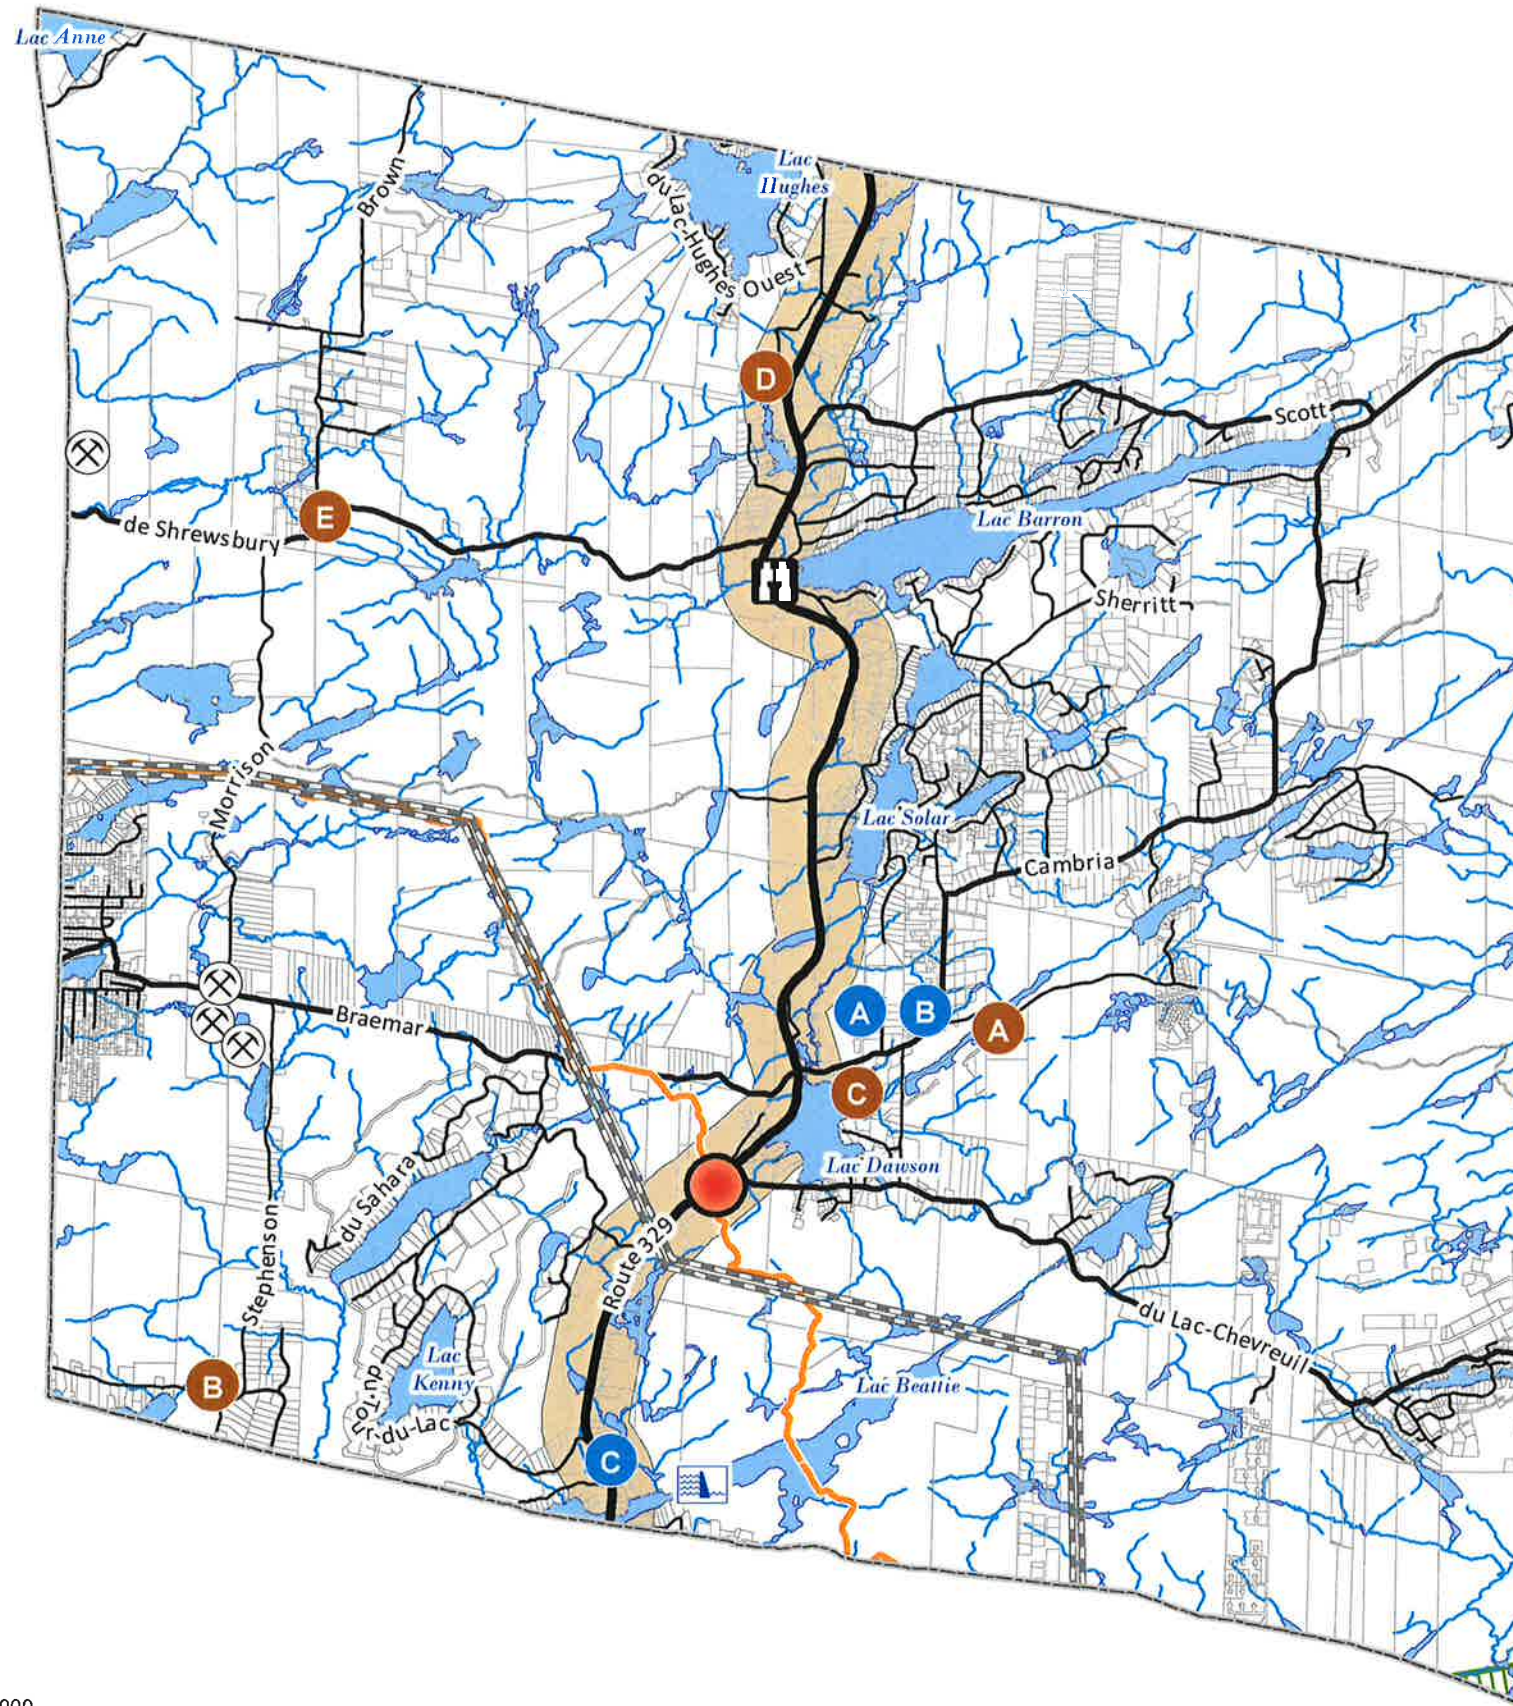

- | | |
|---|--|
| Équipement communautaire et public | Secteur d'intérêt patrimonial |
| A Pôle civique (Mairie, Garage municipal et caserne) | A Maison - Chemin Rodger |
| B Parc municipal | B Église anglicane St-Paul |
| C Collège Vanier | C Église anglicane Holy Trinity |
| | D Ferme Kerr |
| | E Cimetière Saint-John's |
-
- Route régionale
 - Route collectrice
 - Route locale
 - Sentier de motoneige
 - Ligne de 735 KV
 - Aire de confinement du cerf de Virginie
 - Vue panoramique - Lac Barron
 - Route panoramique (329)
 - Pôle commercial
 - Sablière
 - Barrage Jean-Marchand

Copie Conforme
de l'original

D. Chales, S.T.A.
D. Chales

